


SEZNAM SOUŘADNIC (S - JTSK)
ČÍSLO BODU Y X POZNÁMKA

34-71	795569.68	1065370.21	kuna plotu
111-5	795589.43	1065363.23	kuna plotu
4	795597.64	1065385.41	
5	795594.09	1065386.88	
6	795595.22	1065389.89	
7	795592.20	1065391.02	
8	795593.38	1065394.20	
10	795589.18	1065395.69	
11	795587.35	1065387.64	
12	795576.97	1065389.85	
17	795578.80	1065397.96	

Městský úřad Zbiroh
odbor výstavby a ŽP
souhlasí s dělením-
scelováním pozemků.

Ve Zbirohu: 12. 4. 2005

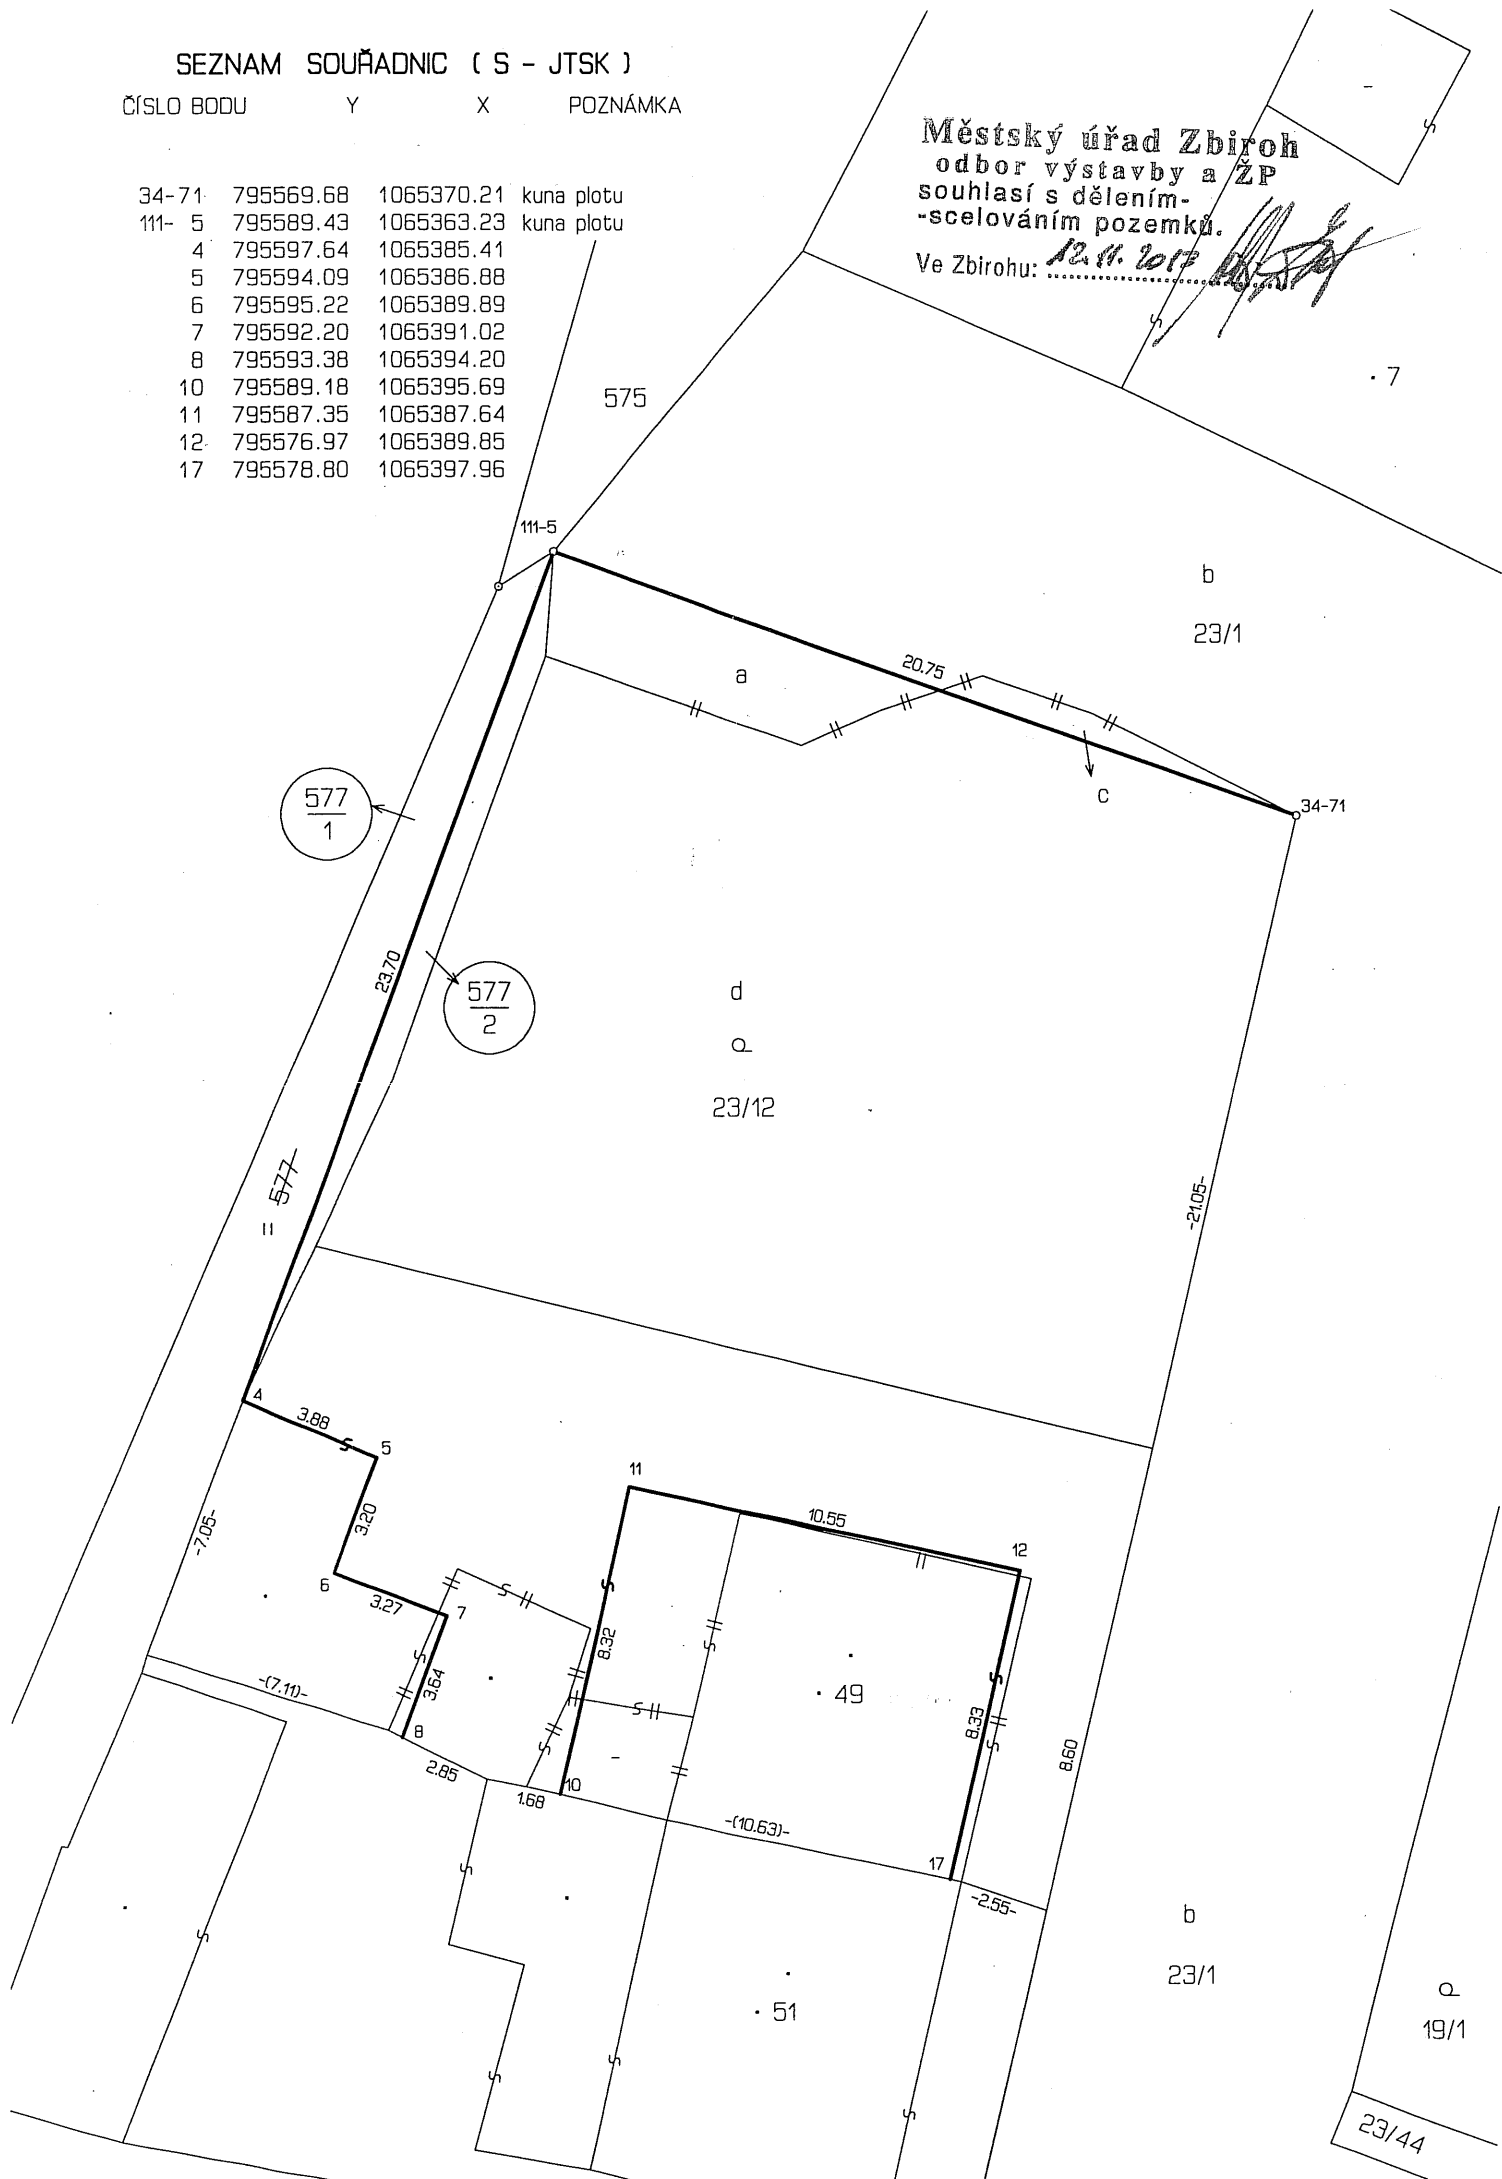

VÝKAZ DOSAVADNÍHO A NOVÉHO STAVU ÚDAJŮ KATASTRU NEMOVITOSTÍ															
Dosavadní stav					Nový stav										
Označení pozemku parc. číslem	Výměra parcely		Druh pozemku	Označení pozemku parc. číslem	Výměra parcely		Druh pozemku	Nabyvatel	Způsob určení výměr	Porovnání se stavem evidence právních vztahů					
	ha	m²	Způsob využití		ha	m²	Způsob využití			Díl přechází z pozemku označeného v katastru nemovitostí	číslo listu vlastn.	Výměra dílu		označení dílu	
577	4	51	tr.tr.por	577/1	4	37	tr.tr.por.		2						
				577/2		14	tr.tr.por.	1	2	577	121		14		
23/12	3	67	zahrada	23/12	3	86	zahrada	1	2	23/12	9		3	62	d
										23/1	10001			24	a
													3	86	
23/1	1	67	ost.p. ost.kom.	23/1	1	67	ost.p. ost.kom.	2	2	23/1	10001	1	67	42	b
										23/12	9			5	c
													1	67	47
st.49	2	91	zast.p. čp. 41	st.49	2	91	zast.p. čp. 41	1	2	st.49	9		2	91	
	1	78	75		1	78	75								
Nabyvatel : 1, 2-															

Výkaz údajů o bonitovaných půdně ekologických jednotkách (BPEJ) k parcelám nového stavu					
Parcelní číslo podle		kód BPEJ	Výměra		BPEJ na dílu parcely
katastru nemovitostí	zjednodušené evidence		ha	m²	
577/1		74702	4	37	
577/2		74702		14	
23/12		74702	3	86	

Dělit nebo scelovat pozemky lze jen na základě územního rozhodnutí, pokud podmínky pro ně nejsou stanoveny jiným rozhodnutím nebo opatřením

GEOMETRICKÝ PLÁN pro rozdělení pozemků a vyznačení budov	Náležitosti a přesnosti odpovídá právním předpisům	Katastrální úřad souhlasí s očíslováním parcel
Zhotovil: Rokycanská geodetická kancelář Vladimír Honsa Tel.: 371724174 Masarykovo nám 81/I, Rokycany	Geometrický plán ověřil oprávněný zeměměřičský inženýr Ing. Václava Arnoštová	
Číslo plánu: 134-85/2005	Souhlas katastrálního úřadu potvrdil Jitka Hahnerová	
Okres: Rokycany	Dne: 4.4.2005 Číslo 126/205	
Obec: Sirá	Dne: 27. dubna 2005 Číslo: 138/05	
Kat.území: Sirá	Jeden vprávný geom. plánu a předepsané přílohy jsou uloženy u kat. úřadu	
Mapový list: DKM	Úředně oprávněný zeměměřičský inženýr odpovídá za odbornou úroveň geom. plánu, za dosažení předepsané přesnosti a za správnost a úplnost náležitostí podle právních předpisů	
Kód způsobu určení výměr 2-ze souřadnic v S-JTSK 1-jiným čísel. způsobem 0-graficky	zdmí	