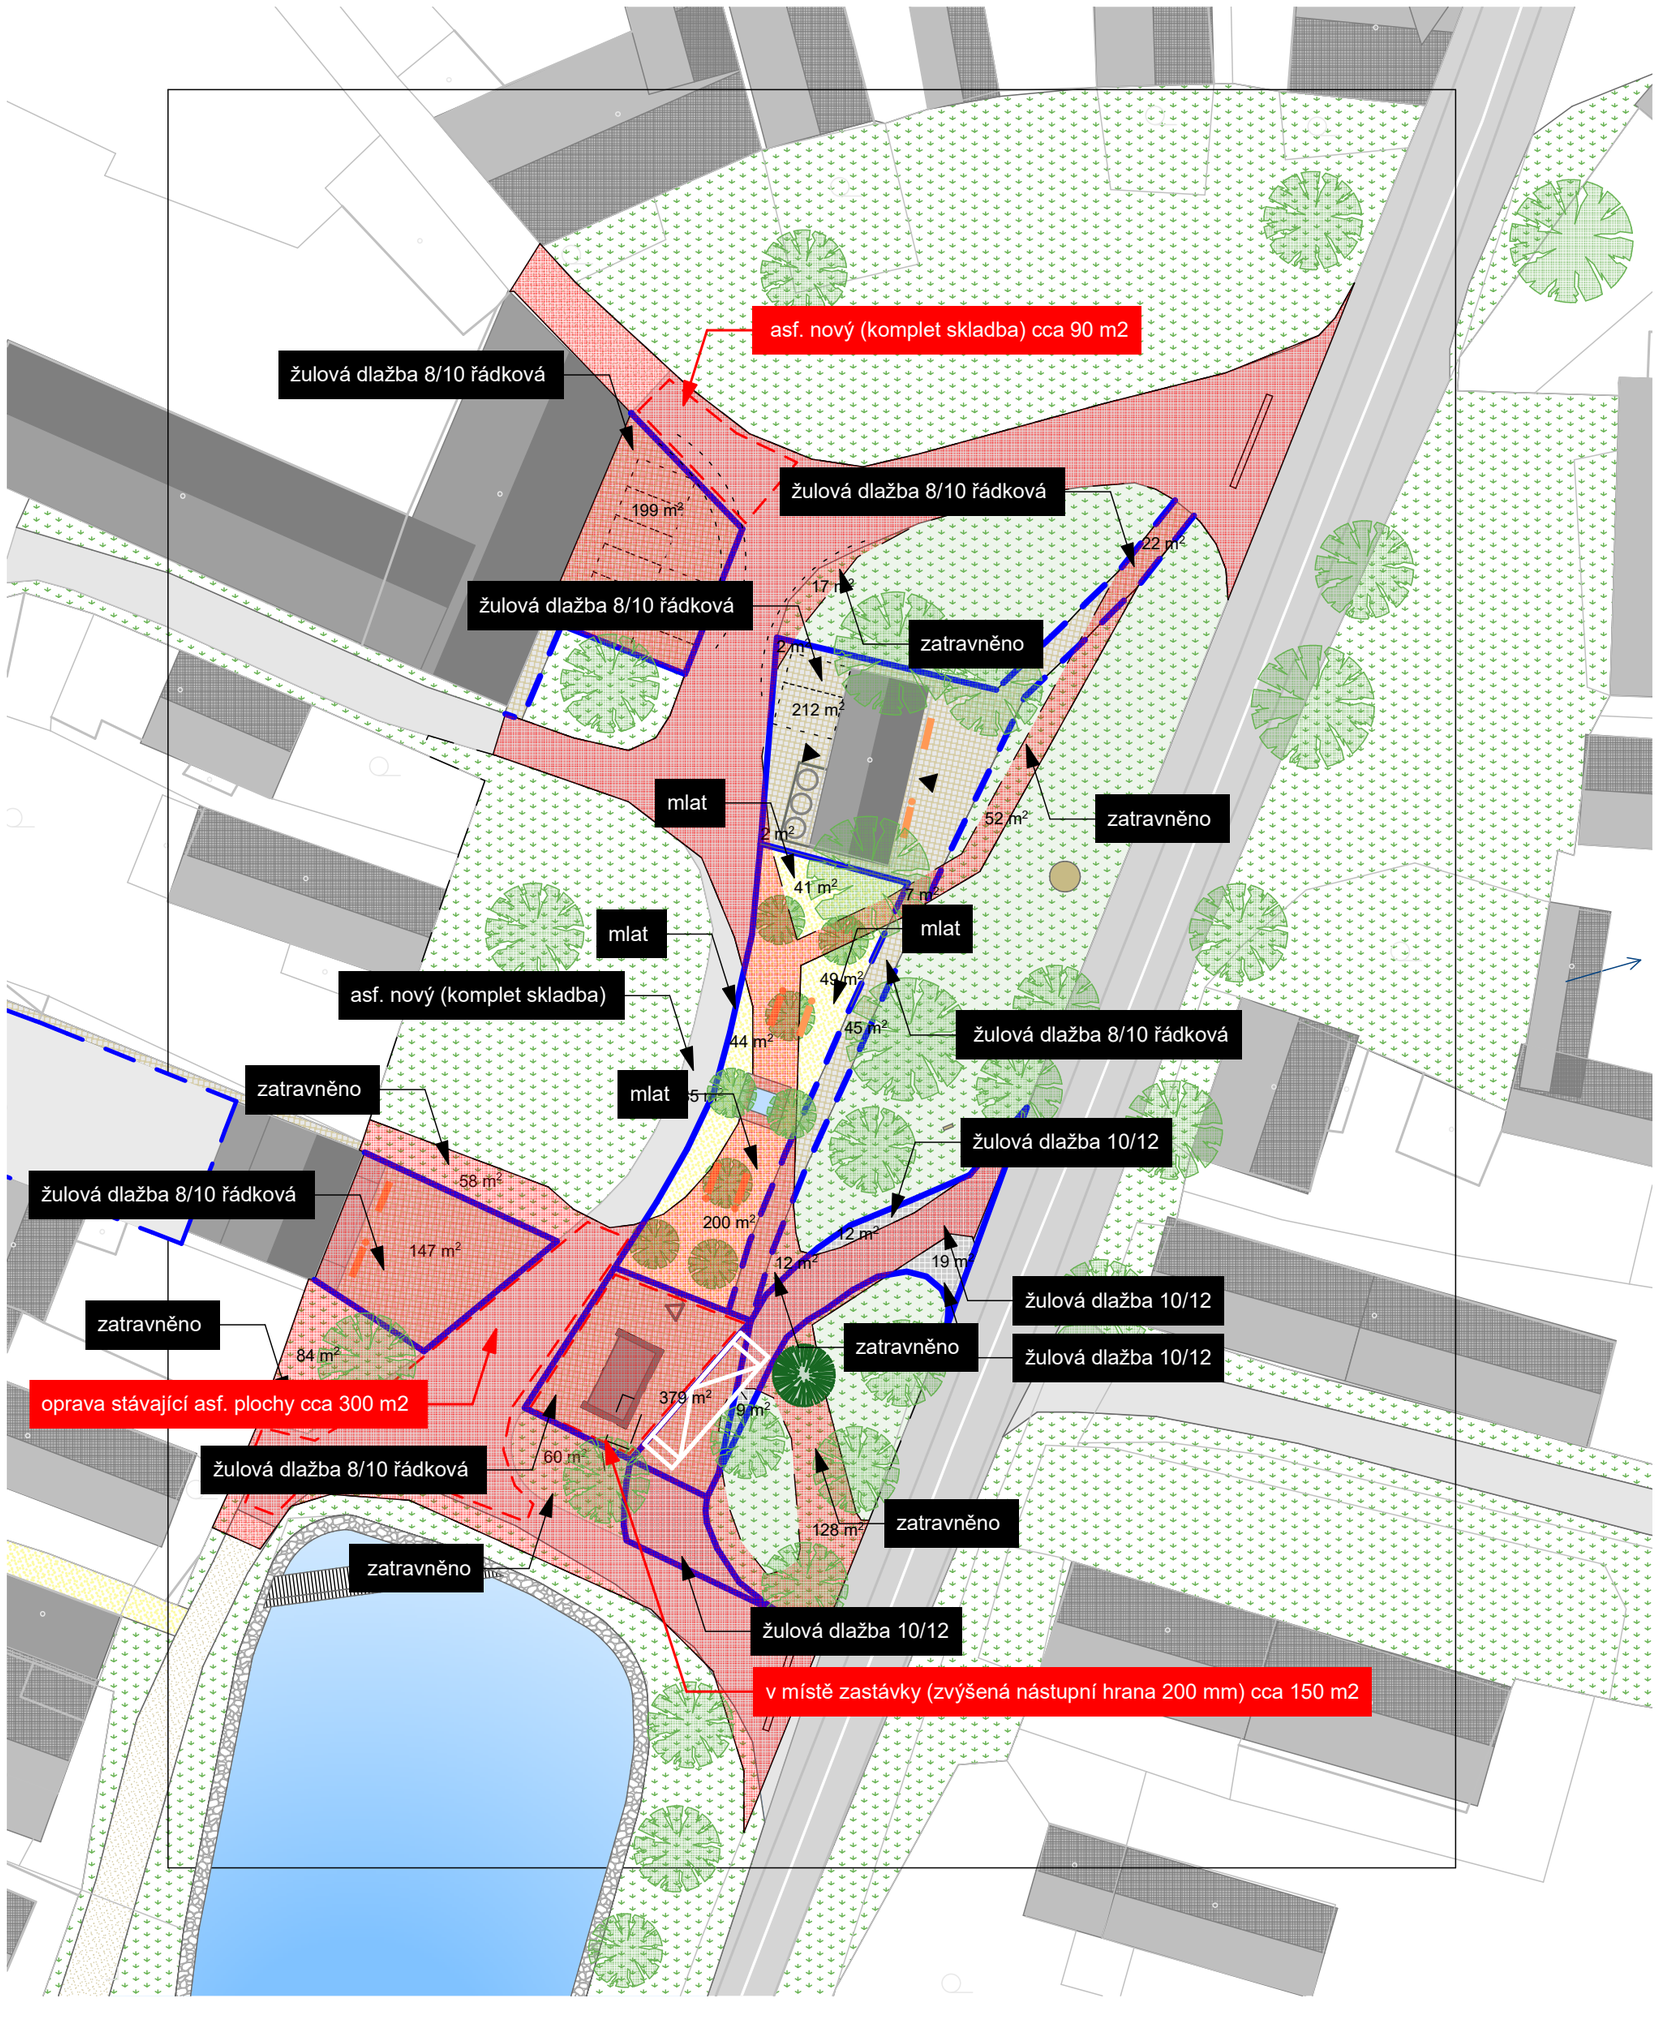
asf. nový (komplet skladba) cca 90 m2
žulová dlažba 8/10 řádková
199 m²
žulová dlažba 8/10 řádková
22 m²
17 m²
žulová dlažba 8/10 řádková
zatravněno
2 m²
212 m²
mlat
52 m²
zatravněno
2 m²
41 m²
7 m²
mlat
mlat
49 m²
asf. nový (komplet skladba)
45 m²
žulová dlažba 8/10 řádková
44 m²
zatravněno
mlat
5 m²
žulová dlažba 10/12
58 m²
žulová dlažba 8/10 řádková
200 m²
12 m²
147 m²
12 m²
19 m²
žulová dlažba 10/12
zatravněno
zatravněno
84 m²
žulová dlažba 10/12
379 m²
oprava stávající asf. plochy cca 300 m2
9 m²
60 m²
žulová dlažba 8/10 řádková
128 m²
zatravněno
zatravněno
žulová dlažba 10/12
v místě zastávky (zvýšená nástupní hrana 200 mm) cca 150 m2